



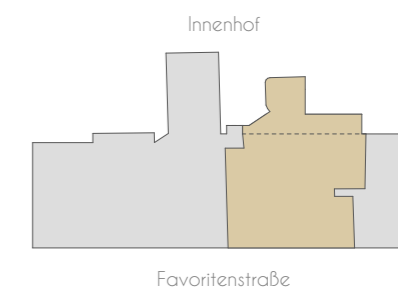

TOP 102

Erdgeschoß
Fav. 58-60, Stiege 1

Top	102
01 Gewerbe	79,70 m ²
02 Gewerbe	47,62 m ²
03 Gewerbe	42,08 m ²
Gewerbe	169,40 m²
04 Weg	25,57 m ²
05 Terrasse	13,98 m ²
06 Garten	7,25 m ²
Außenfläche	46,80 m²

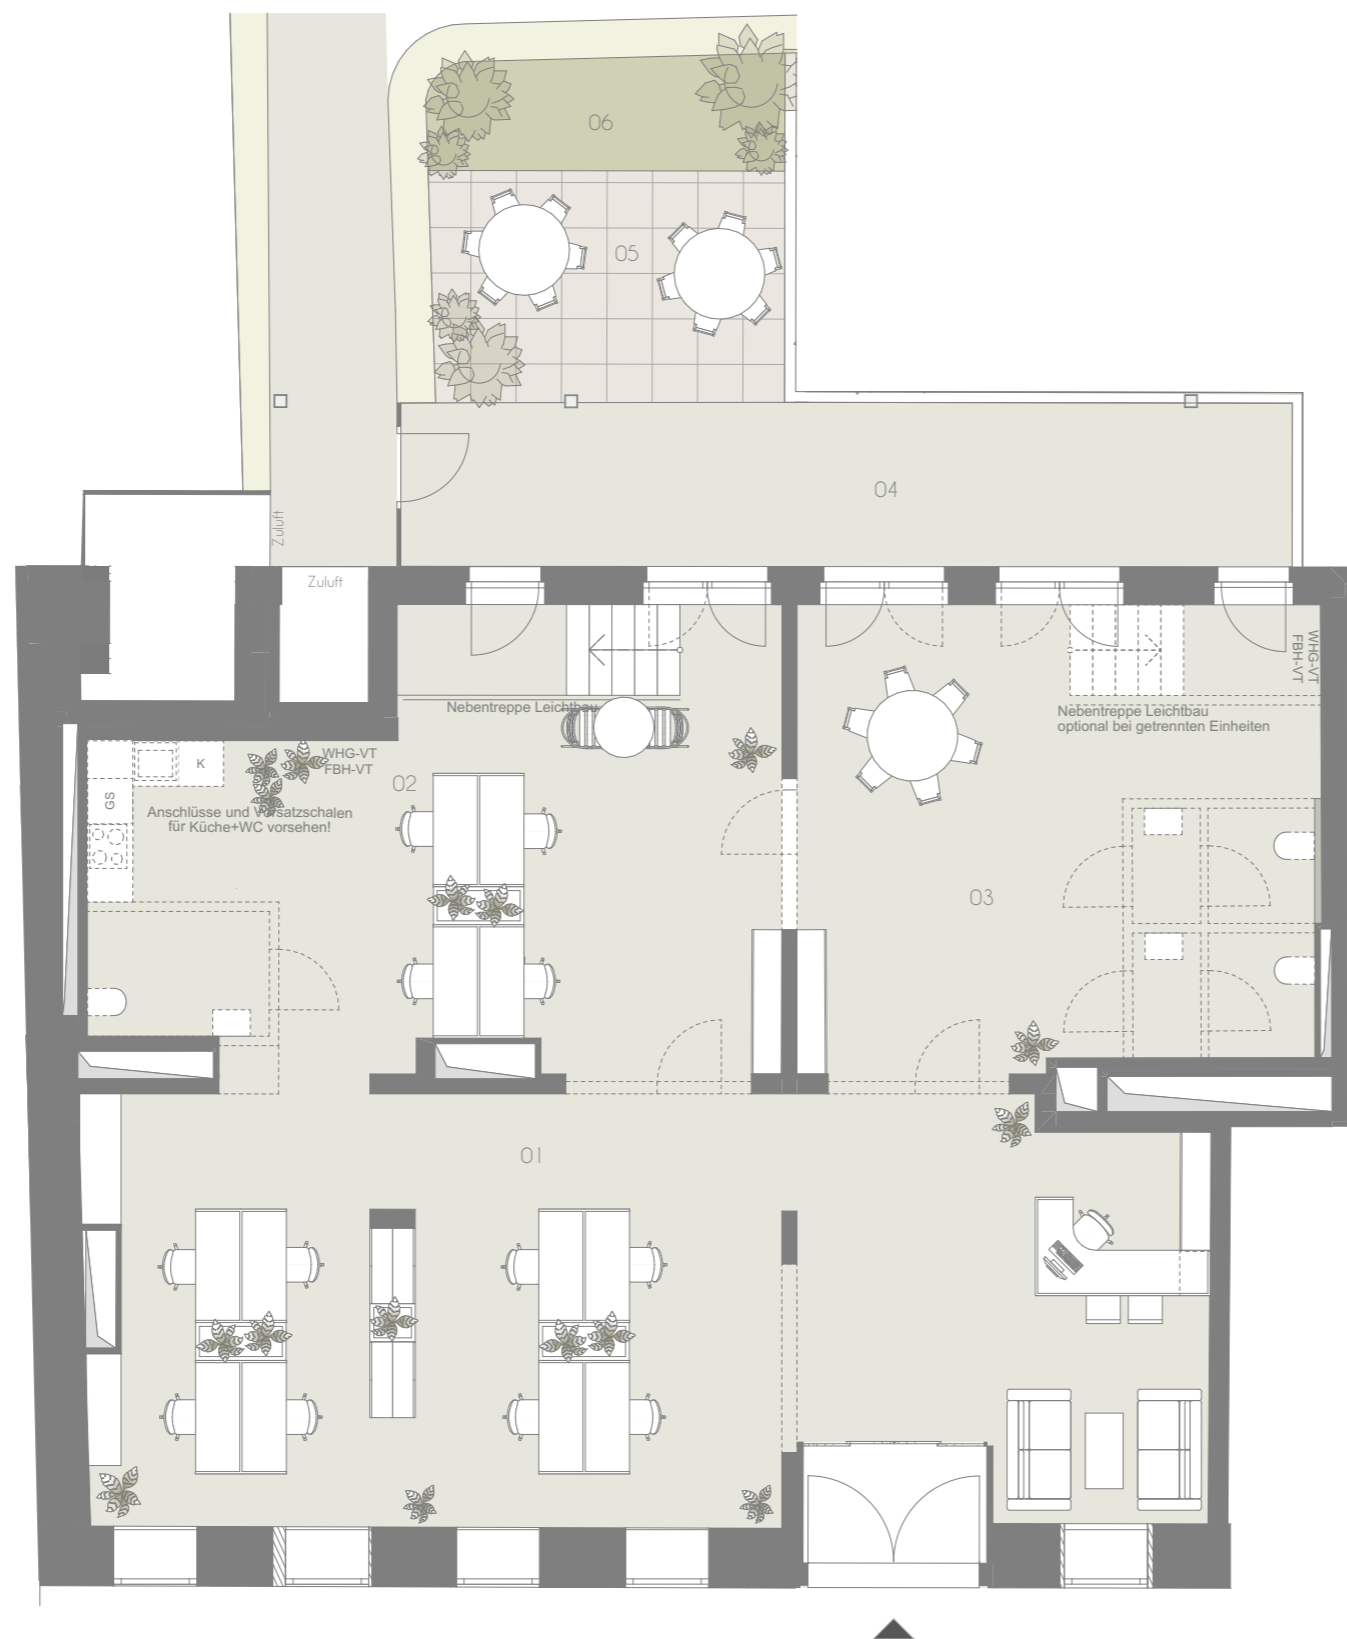

Exklusivvertrieb



WIENER IMMOBILIEN REAL ESTATE
 Börsegasse 12/M1, A-1010 Wien
 +43 (0)1 913 4135 10
 office@wi.immo



Vorbehaltlich technisch notwendiger Änderungen. Alle Maßangaben sind Ca.Maße, die im Zuge der Umbauarbeiten variieren können; der Plan dient zur Illustration und nicht für die Anfertigung von Einbaumöbeln. Die dargestellte Möblierung ist nicht Bestandteil des Lieferumfanges und dient nur als Einrichtungsvorschlag. Alle dargestellten Gegenstände haben symbolhaften Charakter.



Planstand:
2023-05-08