


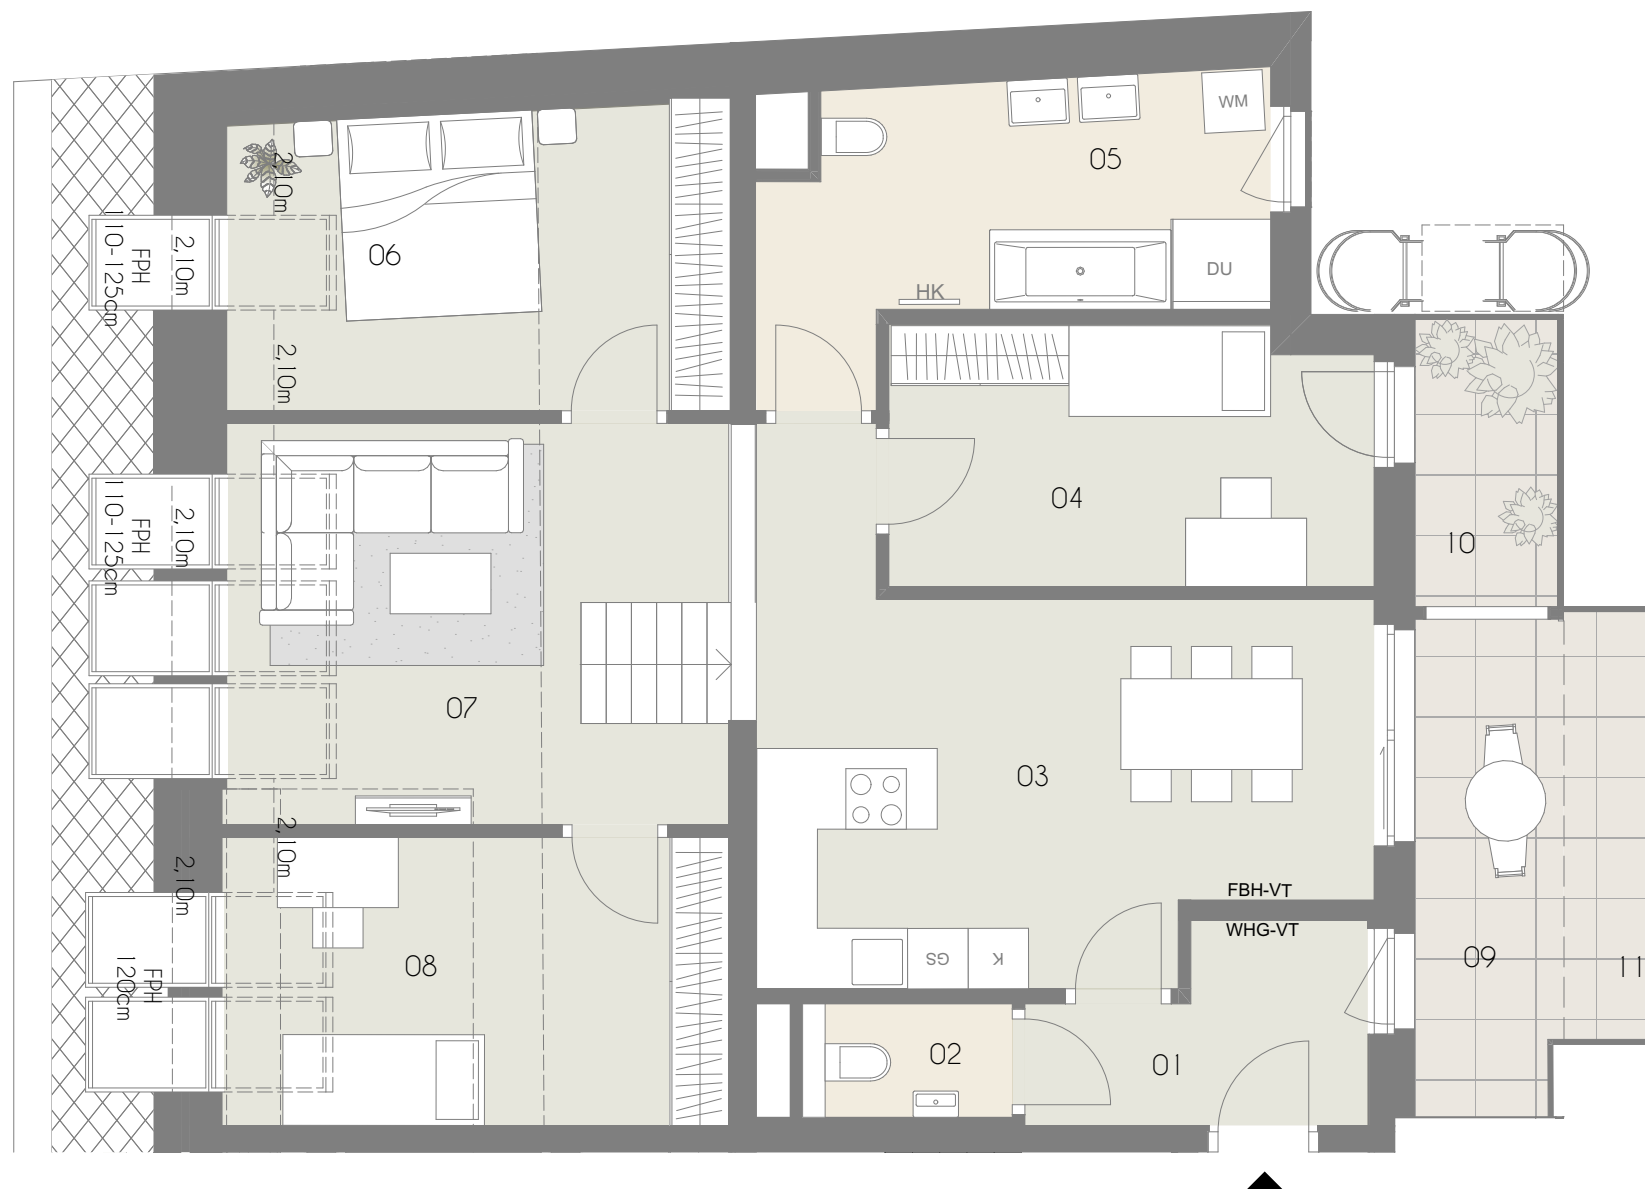


TOP 509

Stiege 5
4. Obergeschoß
GSG 31



Top	509
01	Vorraum 5,56 m ²
02	WC 2,09 m ²
03	Wohnküche 24,11 m ²
04	Zimmer 12,21 m ²
05	Bad 12,23 m ²
06	Zimmer 18,24 m ²
07	Wohnzimmer 22,95 m ²
08	Zimmer 17,74 m ²
Wohnräume	115,13 m²
09	Loggia 7,17 m ²
WNF	122,30 m²
10	Balkon 4,05 m ²
11	Balkon 4,13 m ²
Balkon	8,18 m²

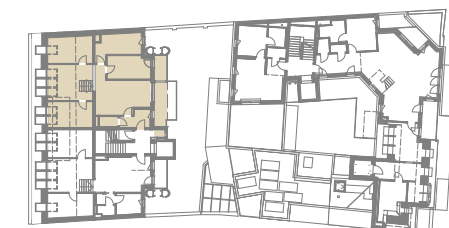


Exklusivvertrieb



WIENER IMMOBILIEN REAL ESTATE
Börsegasse 12/M1, A-1010 Wien
+43 (0)1 913 4135 10
office@wi.immo



Vorbehaltlich technisch notwendiger Änderungen. Alle Maßangaben sind Ca.Maße, die im Zuge der Umbauarbeiten variieren können; der Plan dient zur Illustration und nicht für die Anfertigung von Einbaumöbeln. Die dargestellte Möblierung ist nicht Bestandteil des Lieferumfanges und dient nur als Einrichtungsvorschlag. Alle dargestellten Gegenstände haben symbolhaften Charakter.

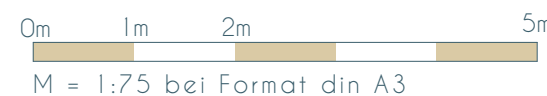

Planstand: 2023-05-17