



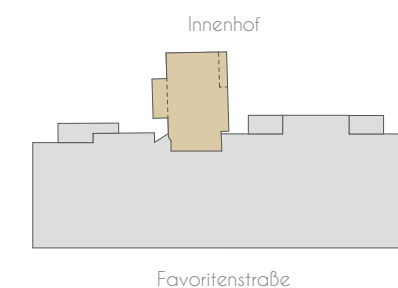

TOP 104

1. Obergeschoß
Fav. 58-60, Stiege 1


Top	104
01 Vorraum	4,54 m ²
02 Bad/WC	5,46 m ²
03 Wohnküche	25,46 m ²
04 Zimmer	18,14 m ²
Wohnräume	53,60 m²
05 Balkon	3,28 m ²
06 Balkon	7,81 m ²
Balkon	11,09 m²

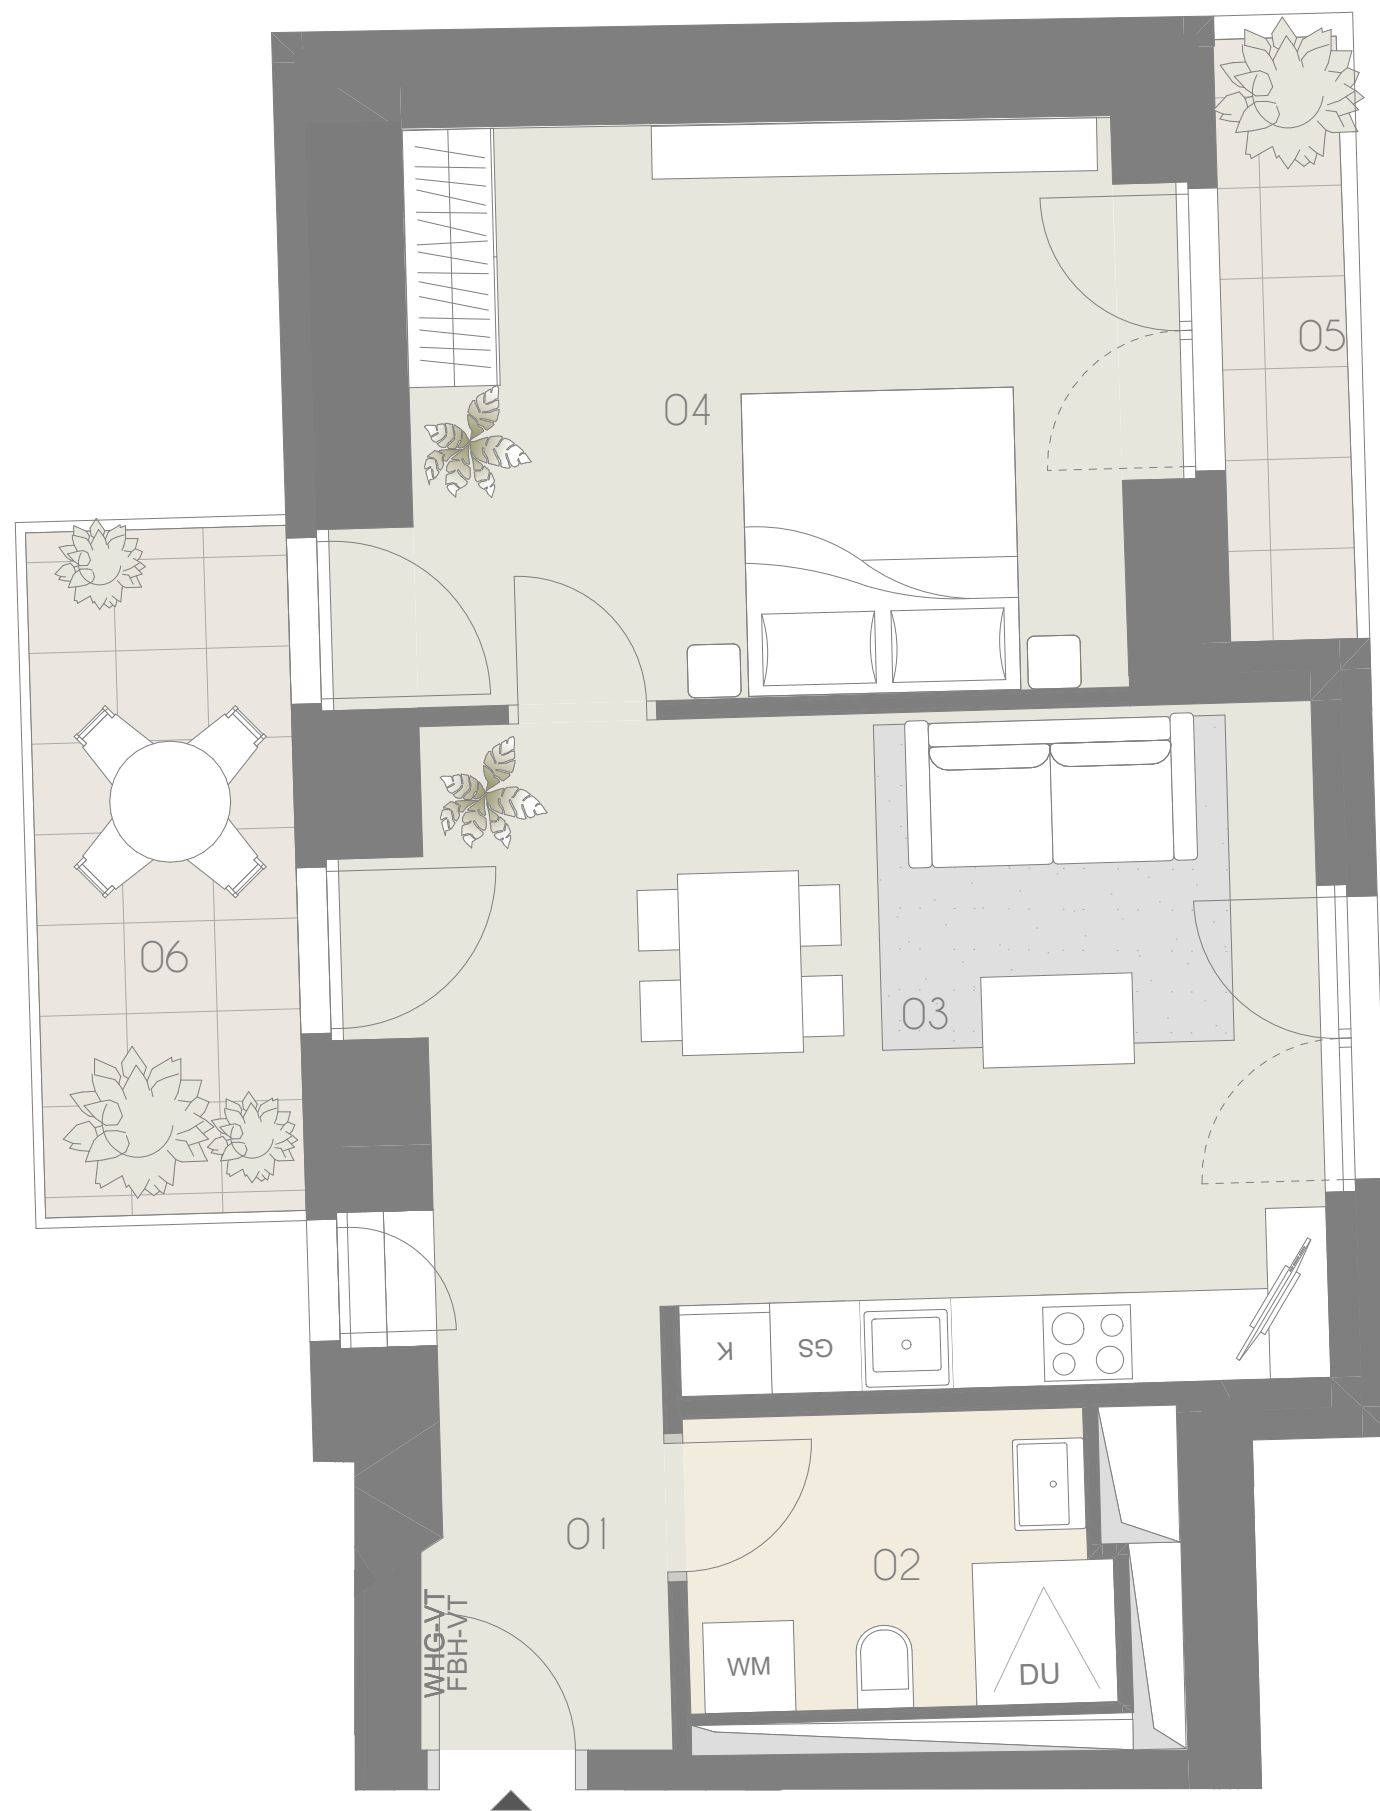

Exklusivvertrieb



Planstand:
2023-09-04

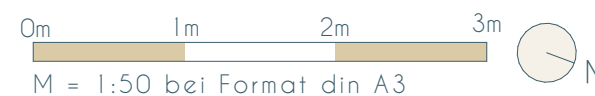

Vorbehaltlich technisch notwendiger Änderungen. Alle Maßangaben sind Ca.Maße, die im Zuge der Umbauarbeiten variieren können; der Plan dient zur Illustration und nicht für die Anfertigung von Einbaumöbeln. Die dargestellte Möblierung ist nicht Bestandteil des Lieferumfanges und dient nur als Einrichtungsvorschlag. Alle dargestellten Gegenstände haben symbolhaften Charakter.

