





QUARTIER STARHEMBERG

TOP 105

1. Obergeschoß
Fav. 58-60, Stiege 1

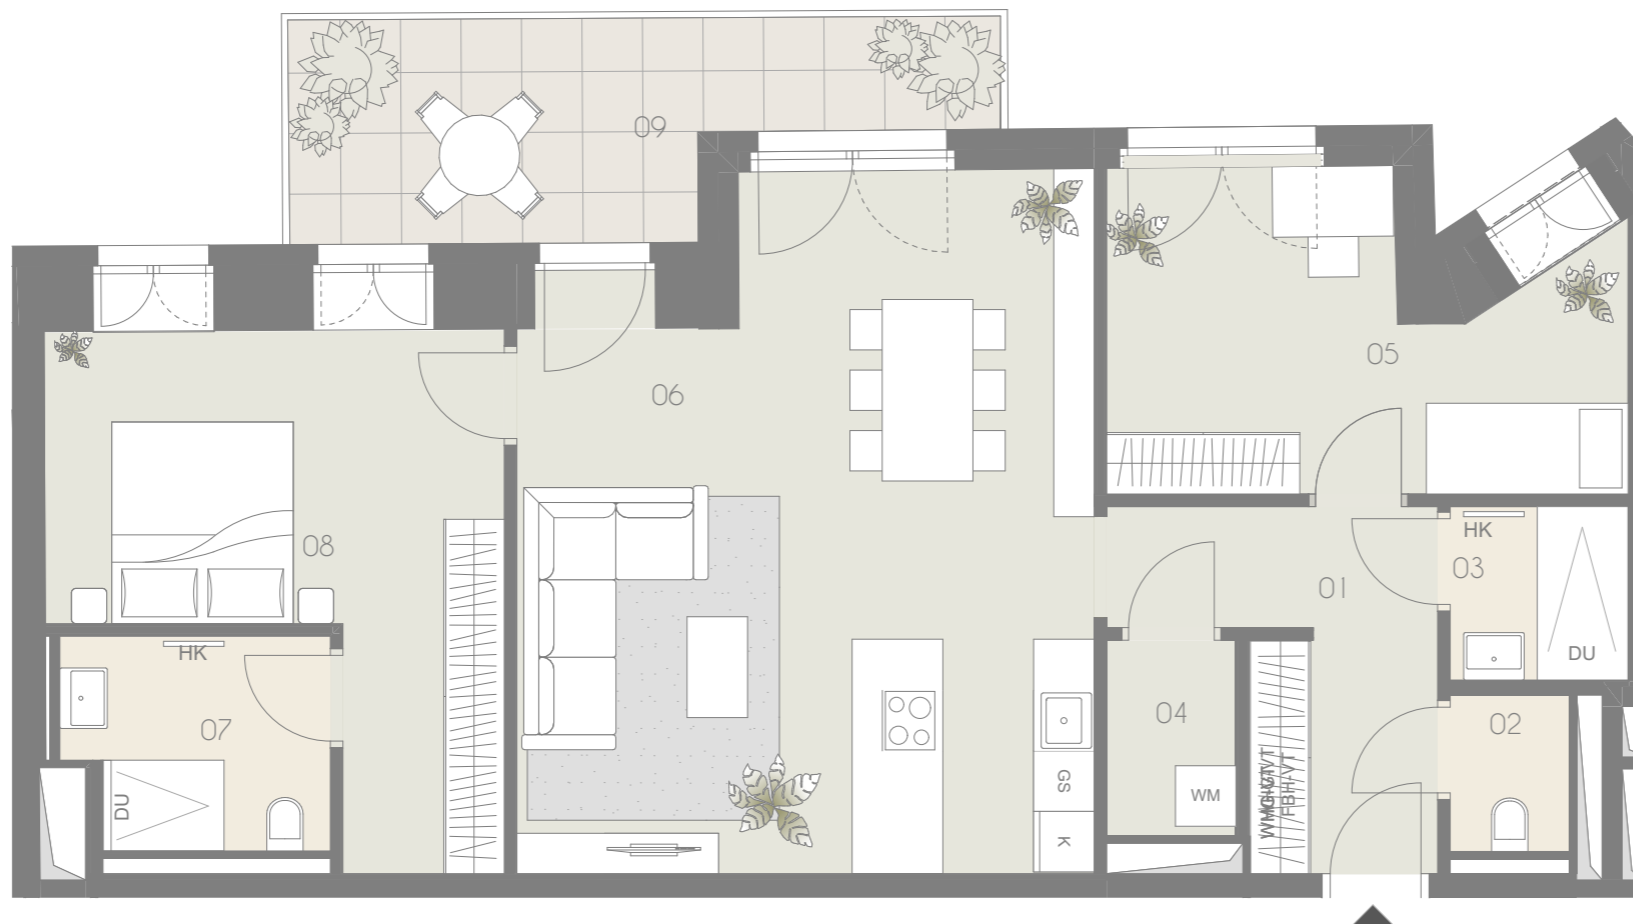

Top	105
01	Vorraum 8,51 m ²
02	WC 1,83 m ²
03	Bad 3,03 m ²
04	Abstellraum 2,52 m ²
05	Zimmer 14,02 m ²
06	Wohnküche 36,46 m ²
07	Bad 5,34 m ²
08	Zimmer 17,18 m ²
Wohnräume	88,89 m²
09	Balkon 12,42 m ²

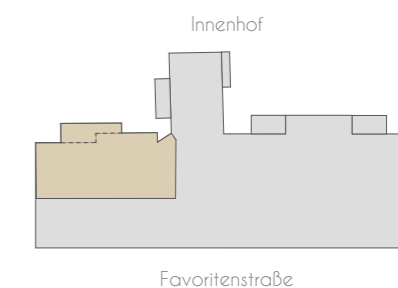


Exklusivvertrieb

WIENER IMMOBILIEN
REAL ESTATE

WIENER IMMOBILIEN REAL ESTATE
Börsegasse 12/M1, A-1010 Wien
+43 (0)1 913 4135 10
office@wi.immo



Vorbehaltlich technisch notwendiger Änderungen. Alle Maßangaben sind Ca.Maße, die im Zuge der Umbauarbeiten variieren können; der Plan dient zur Illustration und nicht für die Anfertigung von Einbaumöbeln. Die dargestellte Möblierung ist nicht Bestandteil des Lieferumfanges und dient nur als Einrichtungsvorschlag. Alle dargestellten Gegenstände haben symbolhaften Charakter.

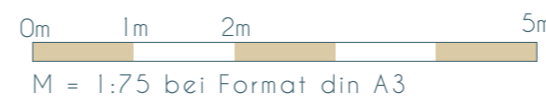

Planstand: 2023-09-04