





QUARTIER STARHEMBERG

TOP 107

1. Obergeschoß
Fav. 58-60, Stiege 1

Top	107
01 VR	4,91 m ²
02 Zimmer	15,71 m ²
03 Bad	4,28 m ²
04 Wohnküche	14,85 m ²
Wohnräume	39,75 m²

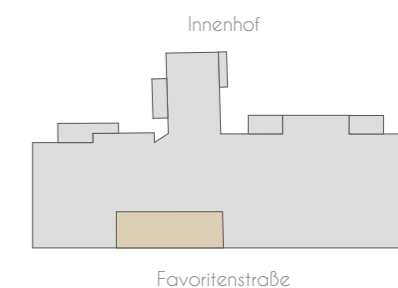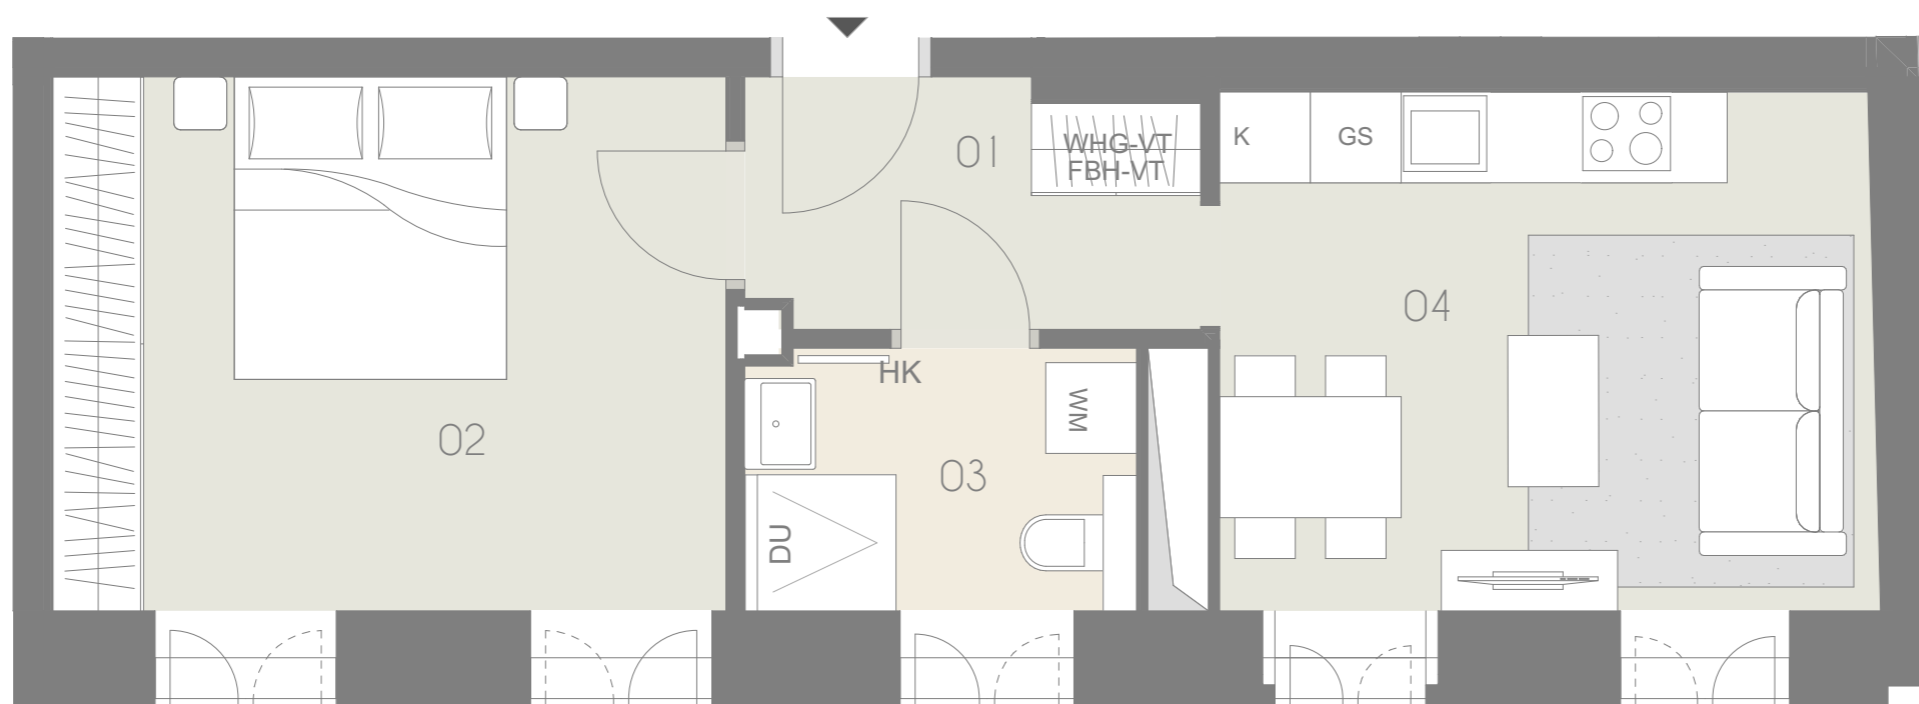


Exklusivvertrieb



WIENER IMMOBILIEN REAL ESTATE
 Börsegasse 12/M1, A-1010 Wien
 +43 (0)1 913 4135 10
 office@wi.immo



Vorbehaltlich technisch notwendiger Änderungen. Alle Maßangaben sind Ca.Maße, die im Zuge der Umbauarbeiten variieren können; der Plan dient zur Illustration und nicht für die Anfertigung von Einbaumöbeln. Die dargestellte Möblierung ist nicht Bestandteil des Lieferumfangs und dient nur als Einrichtungsvorschlag. Alle dargestellten Gegenstände haben symbolhaften Charakter.

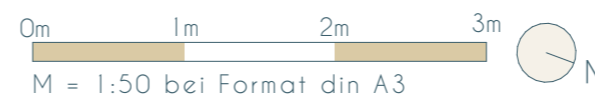

Planstand:
2023-09-04