



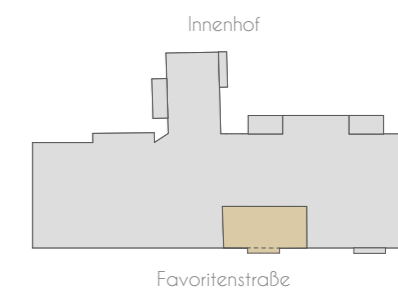

# TOP 121

3. Obergeschoß  
Fav. 58-60, Stiege 1

Top	121
01 Vorraum	3,00 m <sup>2</sup>
02 Bad	5,07 m <sup>2</sup>
03 Wohnküche	15,46 m <sup>2</sup>
04 Zimmer	11,55 m <sup>2</sup>
<b>Wohnräume</b>	<b>35,08 m<sup>2</sup></b>
05 Balkon	2,03 m <sup>2</sup>

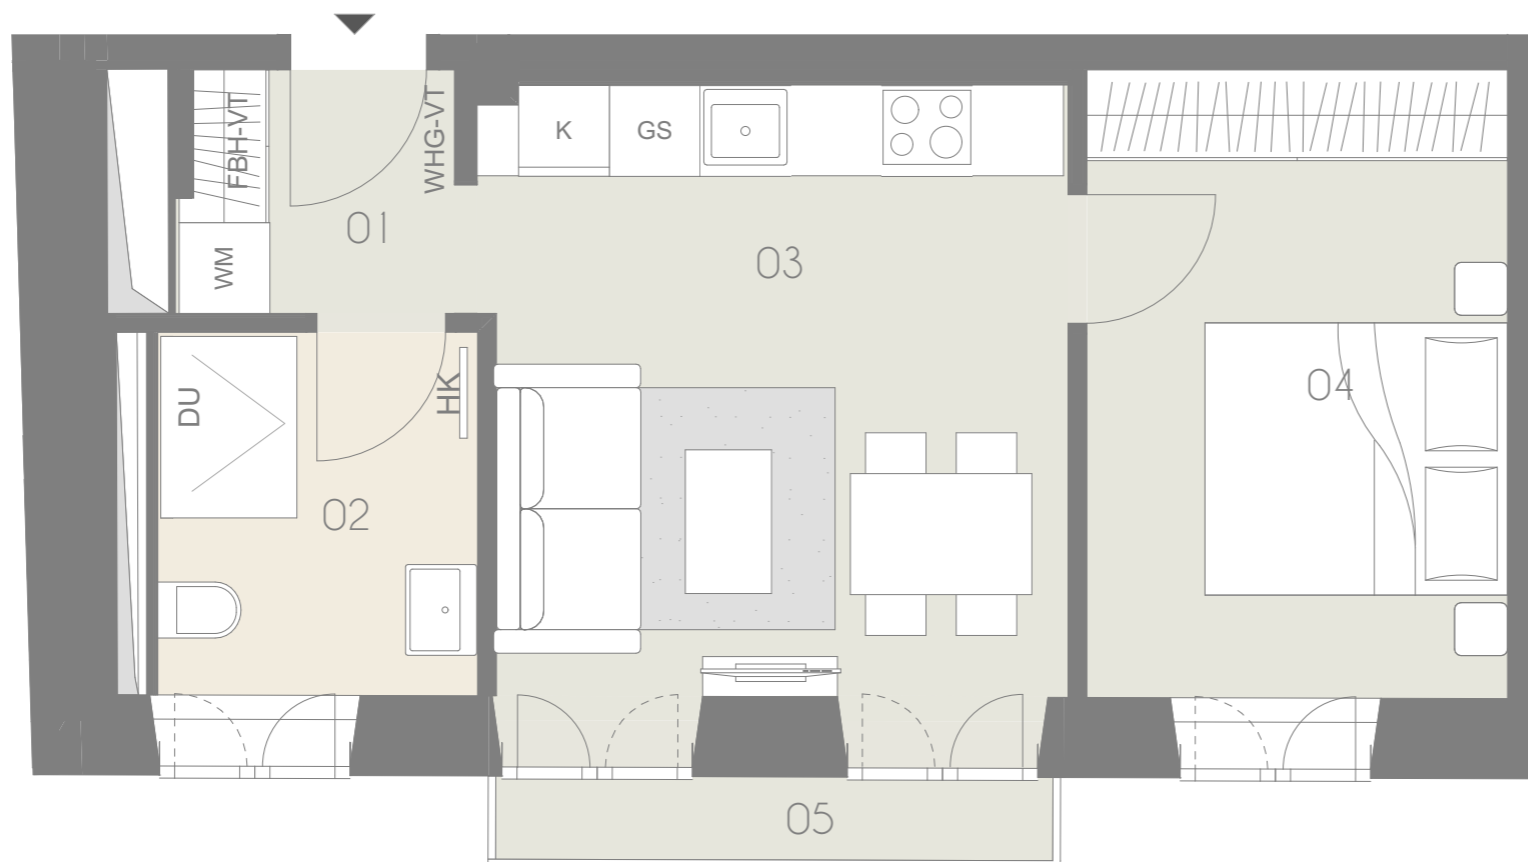

Exklusivvertrieb



WIENER IMMOBILIEN REAL ESTATE  
 Börsegasse 12/M1, A-1010 Wien  
 +43 (0)1 913 4135 10  
 office@wi.immo



Vorbehaltlich technisch notwendiger Änderungen. Alle Maßangaben sind Ca.Maße, die im Zuge der Umbauarbeiten variieren können; der Plan dient zur Illustration und nicht für die Anfertigung von Einbaumöbeln. Die dargestellte Möblierung ist nicht Bestandteil des Lieferumfangs und dient nur als Einrichtungsvorschlag. Alle dargestellten Gegenstände haben symbolhaften Charakter.



Planstand:  
2023-09-04