




QUARTIER STARHEMBERG


# TOP 124

1. Dachgeschoß  
Fav. 58-60, Stiege 1

Top	124
01 Vorraum	9,35 m <sup>2</sup>
02 WC	1,91 m <sup>2</sup>
03 Schrankraum	2,20 m <sup>2</sup>
04 Bad	5,81 m <sup>2</sup>
05 Zimmer	15,40 m <sup>2</sup>
06 Wohnküche	59,84 m <sup>2</sup>
<b>Wohnräume</b>	<b>94,51 m<sup>2</sup></b>
07 Balkon	8,29 m <sup>2</sup>
08 Balkon	3,38 m <sup>2</sup>
<b>Balkon</b>	<b>11,67 m<sup>2</sup></b>

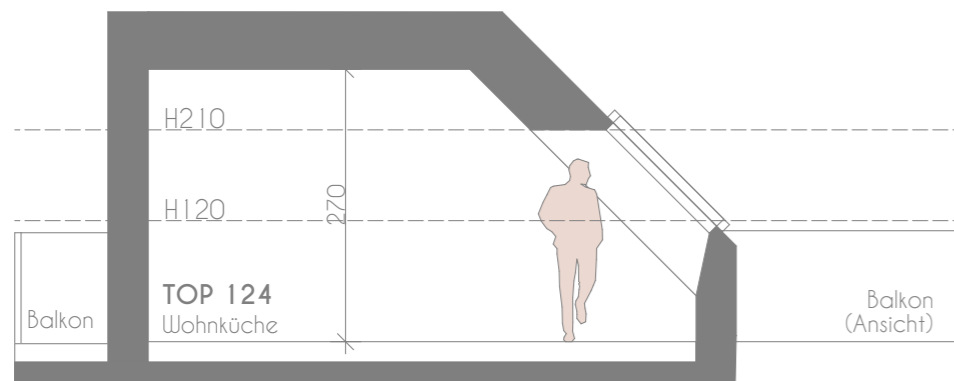


Schnitt I

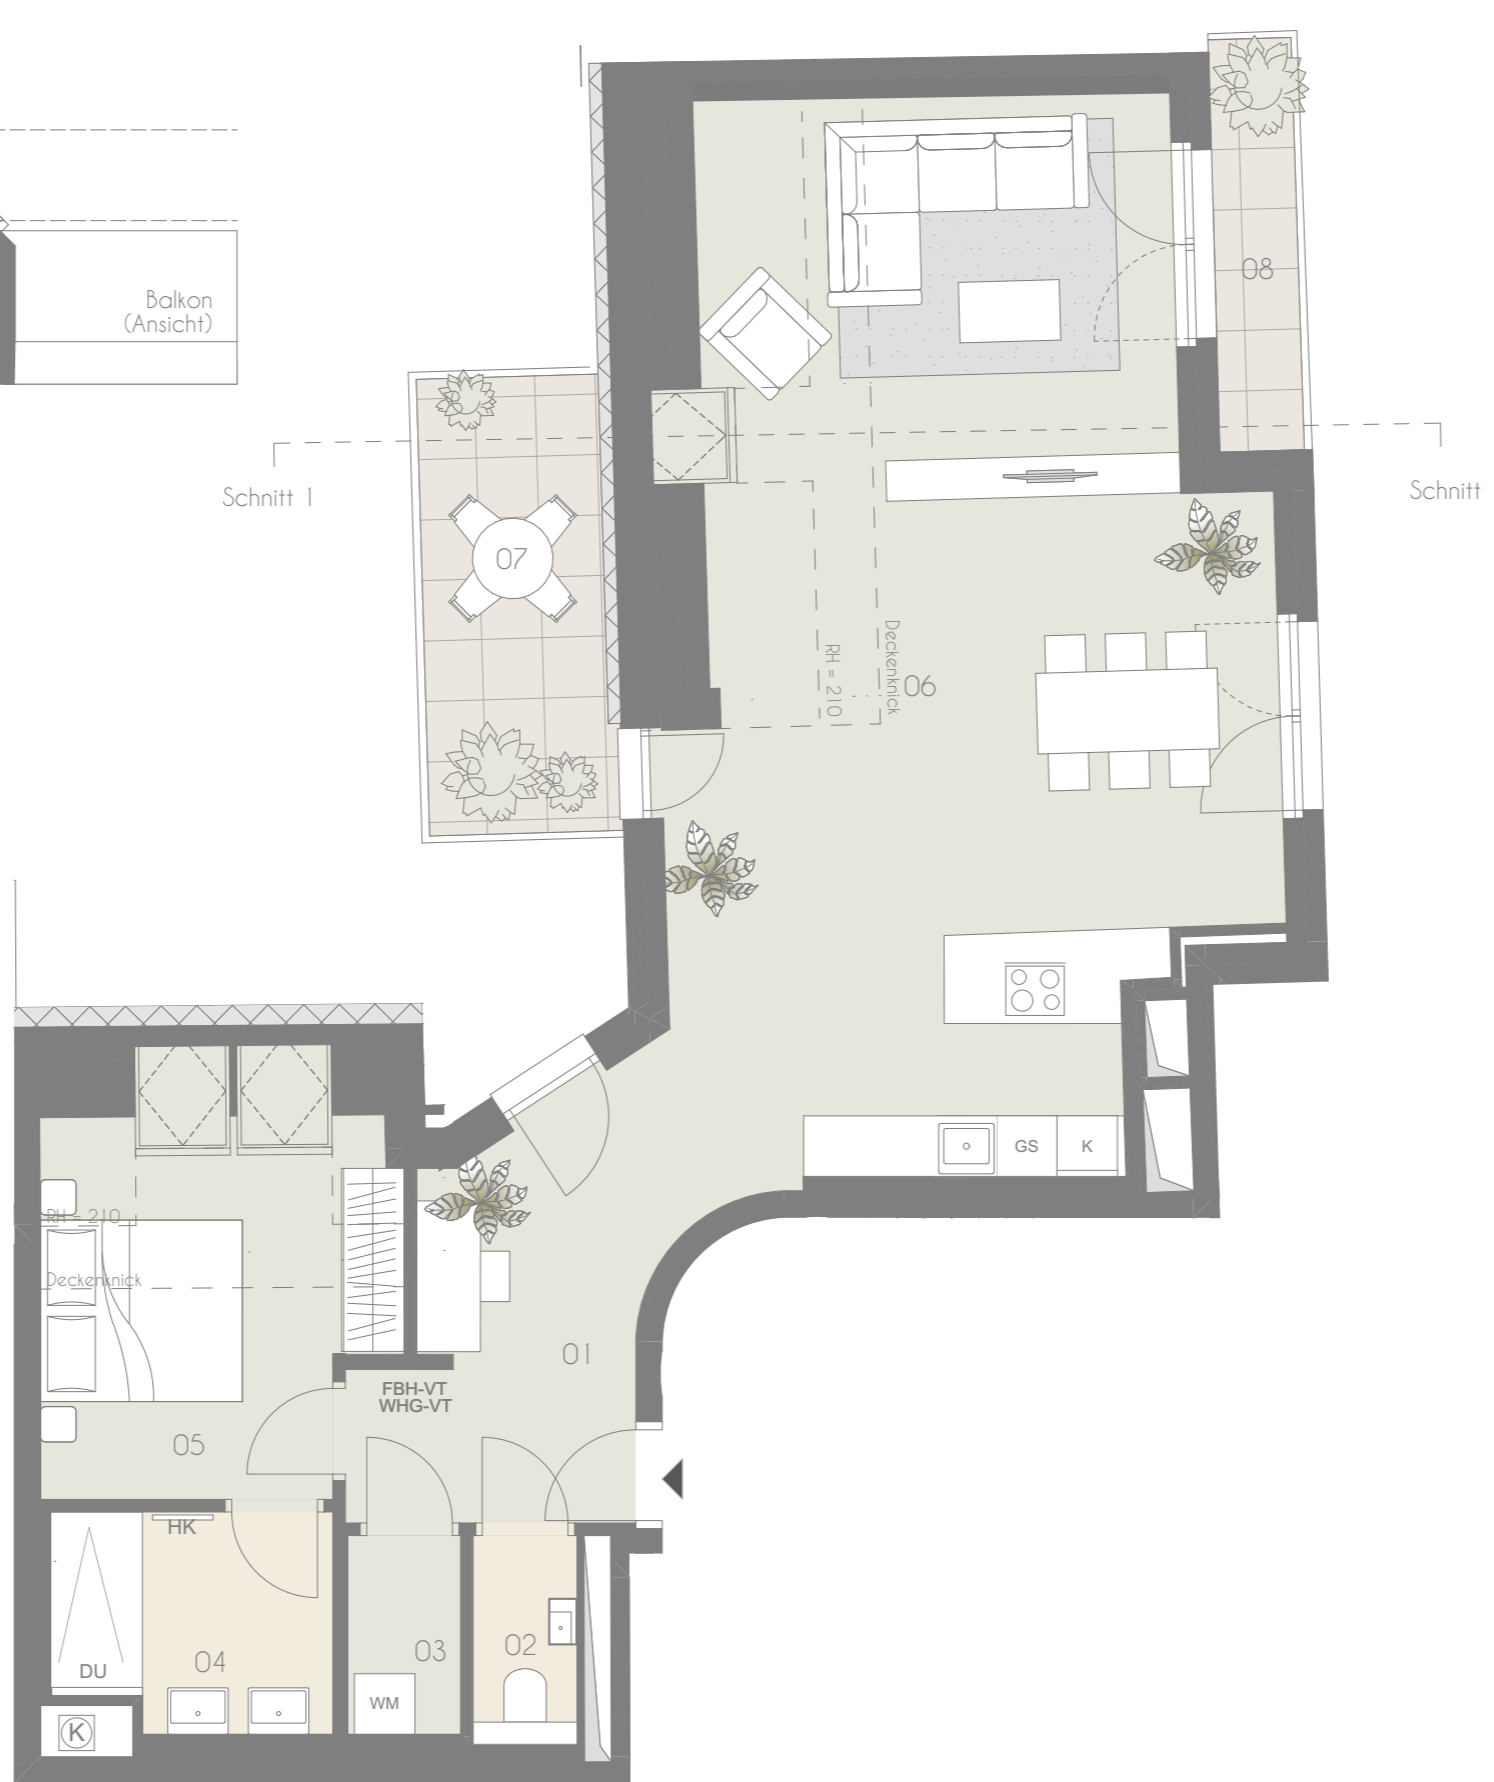

Schnitt I

Schnitt I

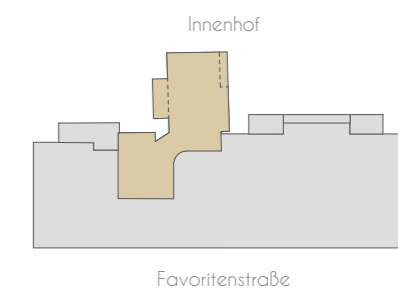


Exklusivvertrieb

**WIENER IMMOBILIEN**  
REAL ESTATE

WIENER IMMOBILIEN REAL ESTATE  
Börsegasse 12/M1, A-1010 Wien  
+43 (0)1 913 4135 10  
office@wi.immo



Vorbehaltlich technisch notwendiger Änderungen. Alle Maßangaben sind Ca.Maße, die im Zuge der Umbauarbeiten variieren können; der Plan dient zur Illustration und nicht für die Anfertigung von Einbaumöbeln. Die dargestellte Möblierung ist nicht Bestandteil des Lieferumfanges und dient nur als Einrichtungsvorschlag. Alle dargestellten Gegenstände haben symbolhaften Charakter.

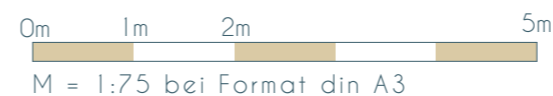

Planstand:  
2023-09-04