

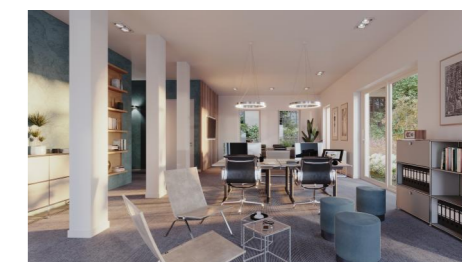


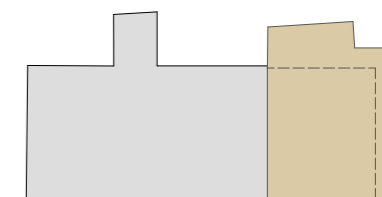

TOP 201

Erdgeschoß
Fav. 58-60, Stiege 2

Top	201
01 Eingang/Gard.	9,54 m ²
02 WC	3,65 m ²
03 WC	2,32 m ²
04 Büro	57,22 m ²
05 Gang	6,19 m ²
06 Abstellraum	7,78 m ²
07 Kü / Sozialraum	12,06 m ²
Büro	98,76 m²
08 Garten	39,85 m ²
09 Terrasse	24,79 m ²

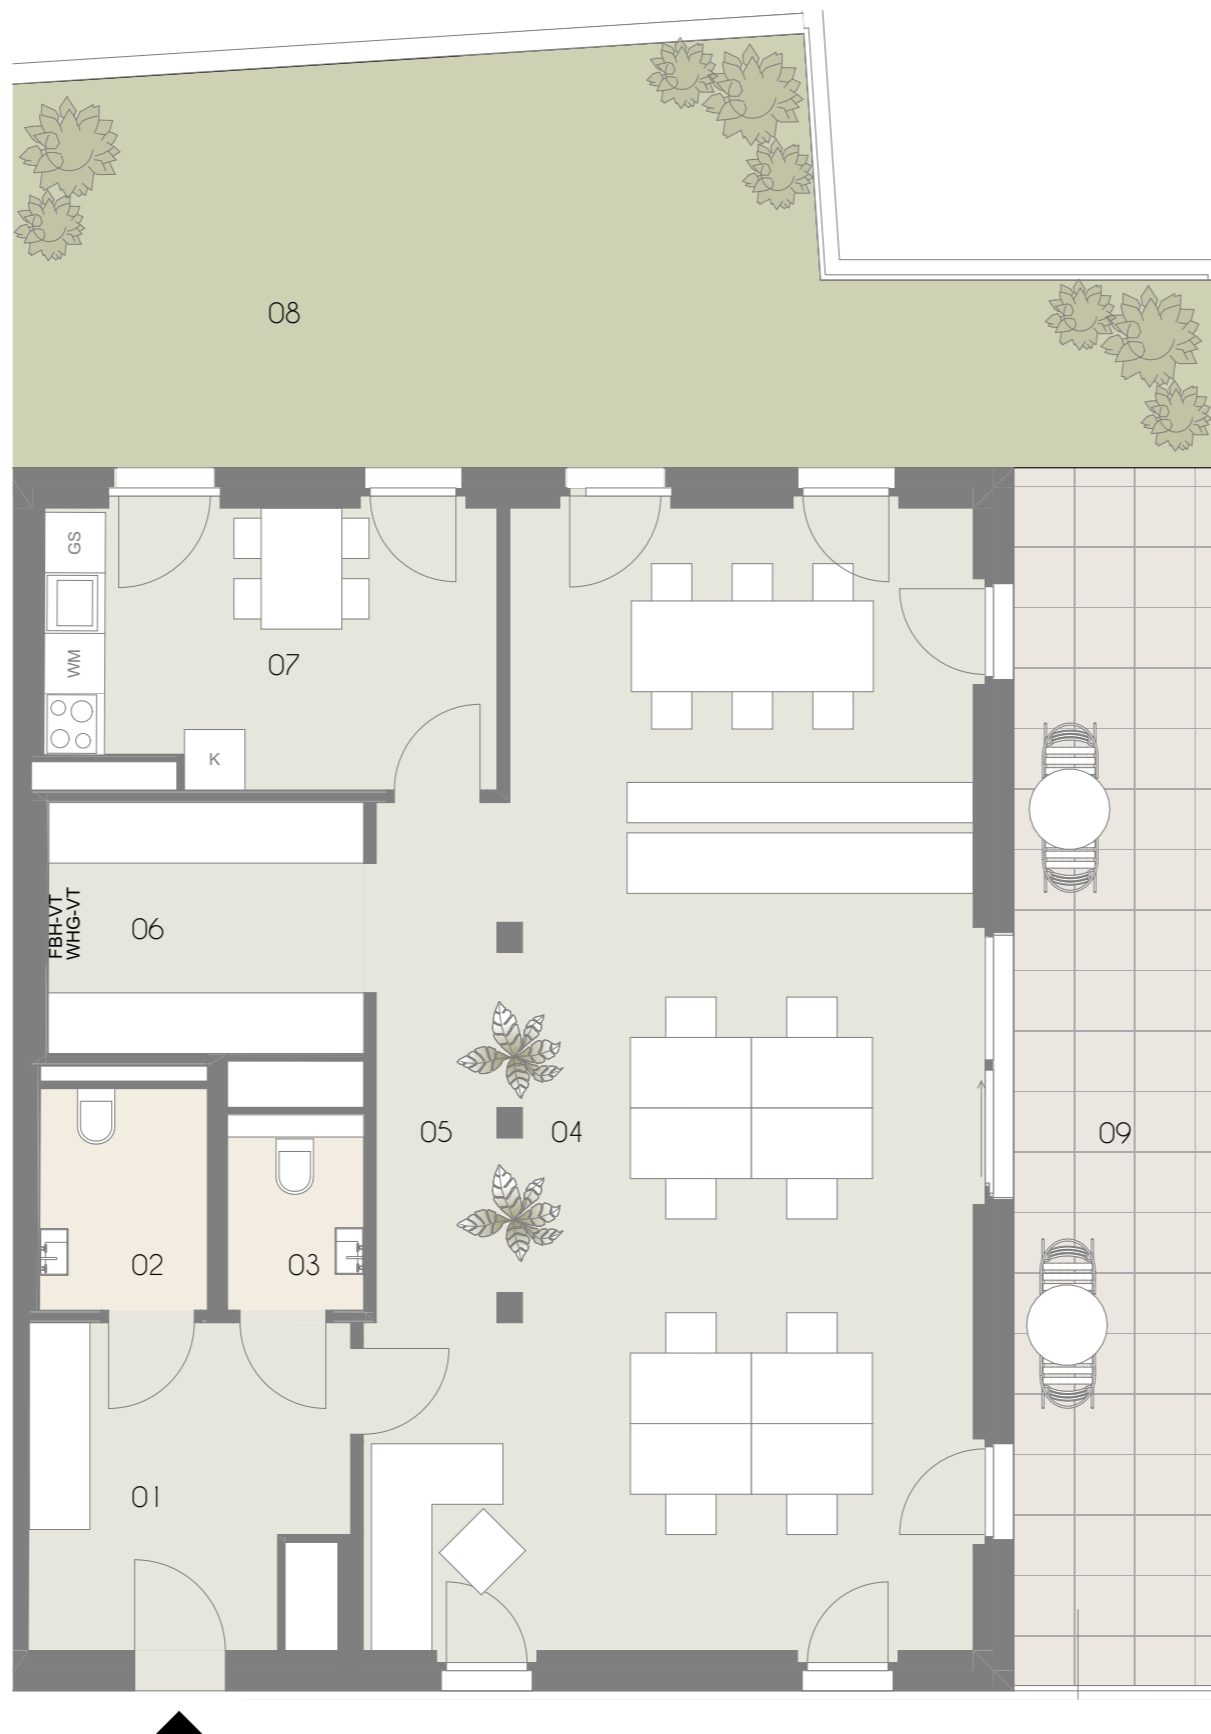

Exklusivvertrieb



WIENER IMMOBILIEN REAL ESTATE
Börsegasse 12/M1, A-1010 Wien
+43 (0)1 913 4135 10
office@wi.immo



Vorbehaltlich technisch notwendiger Änderungen. Alle Maßangaben sind Ca.Maße, die im Zuge der Umbauarbeiten variieren können; der Plan dient zur Illustration und nicht für die Anfertigung von Einbaumöbeln. Die dargestellte Möblierung ist nicht Bestandteil des Lieferumfanges und dient nur als Einrichtungsvorschlag. Alle dargestellten Gegenstände haben symbolhaften Charakter.

0m 1m 5m
M = 1:75 bei Format din A3



Planstand:
2023-09-04