





QUARTIER STARHEMBERG

TOP 205

1. Obergeschoß
Fav. 58-60, Stiege 2

Top	205
01	Vorraum 5,11 m ²
02	Wohnküche 29,84 m ²
03	Zimmer 12,01 m ²
04	Bad 4,63 m ²
05	WC 2,27 m ²
06	Zimmer 14,30 m ²
Wohnräume	68,16 m²
07	Balkon 19,60 m ²
Balkon	19,60 m²

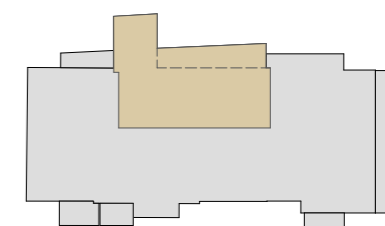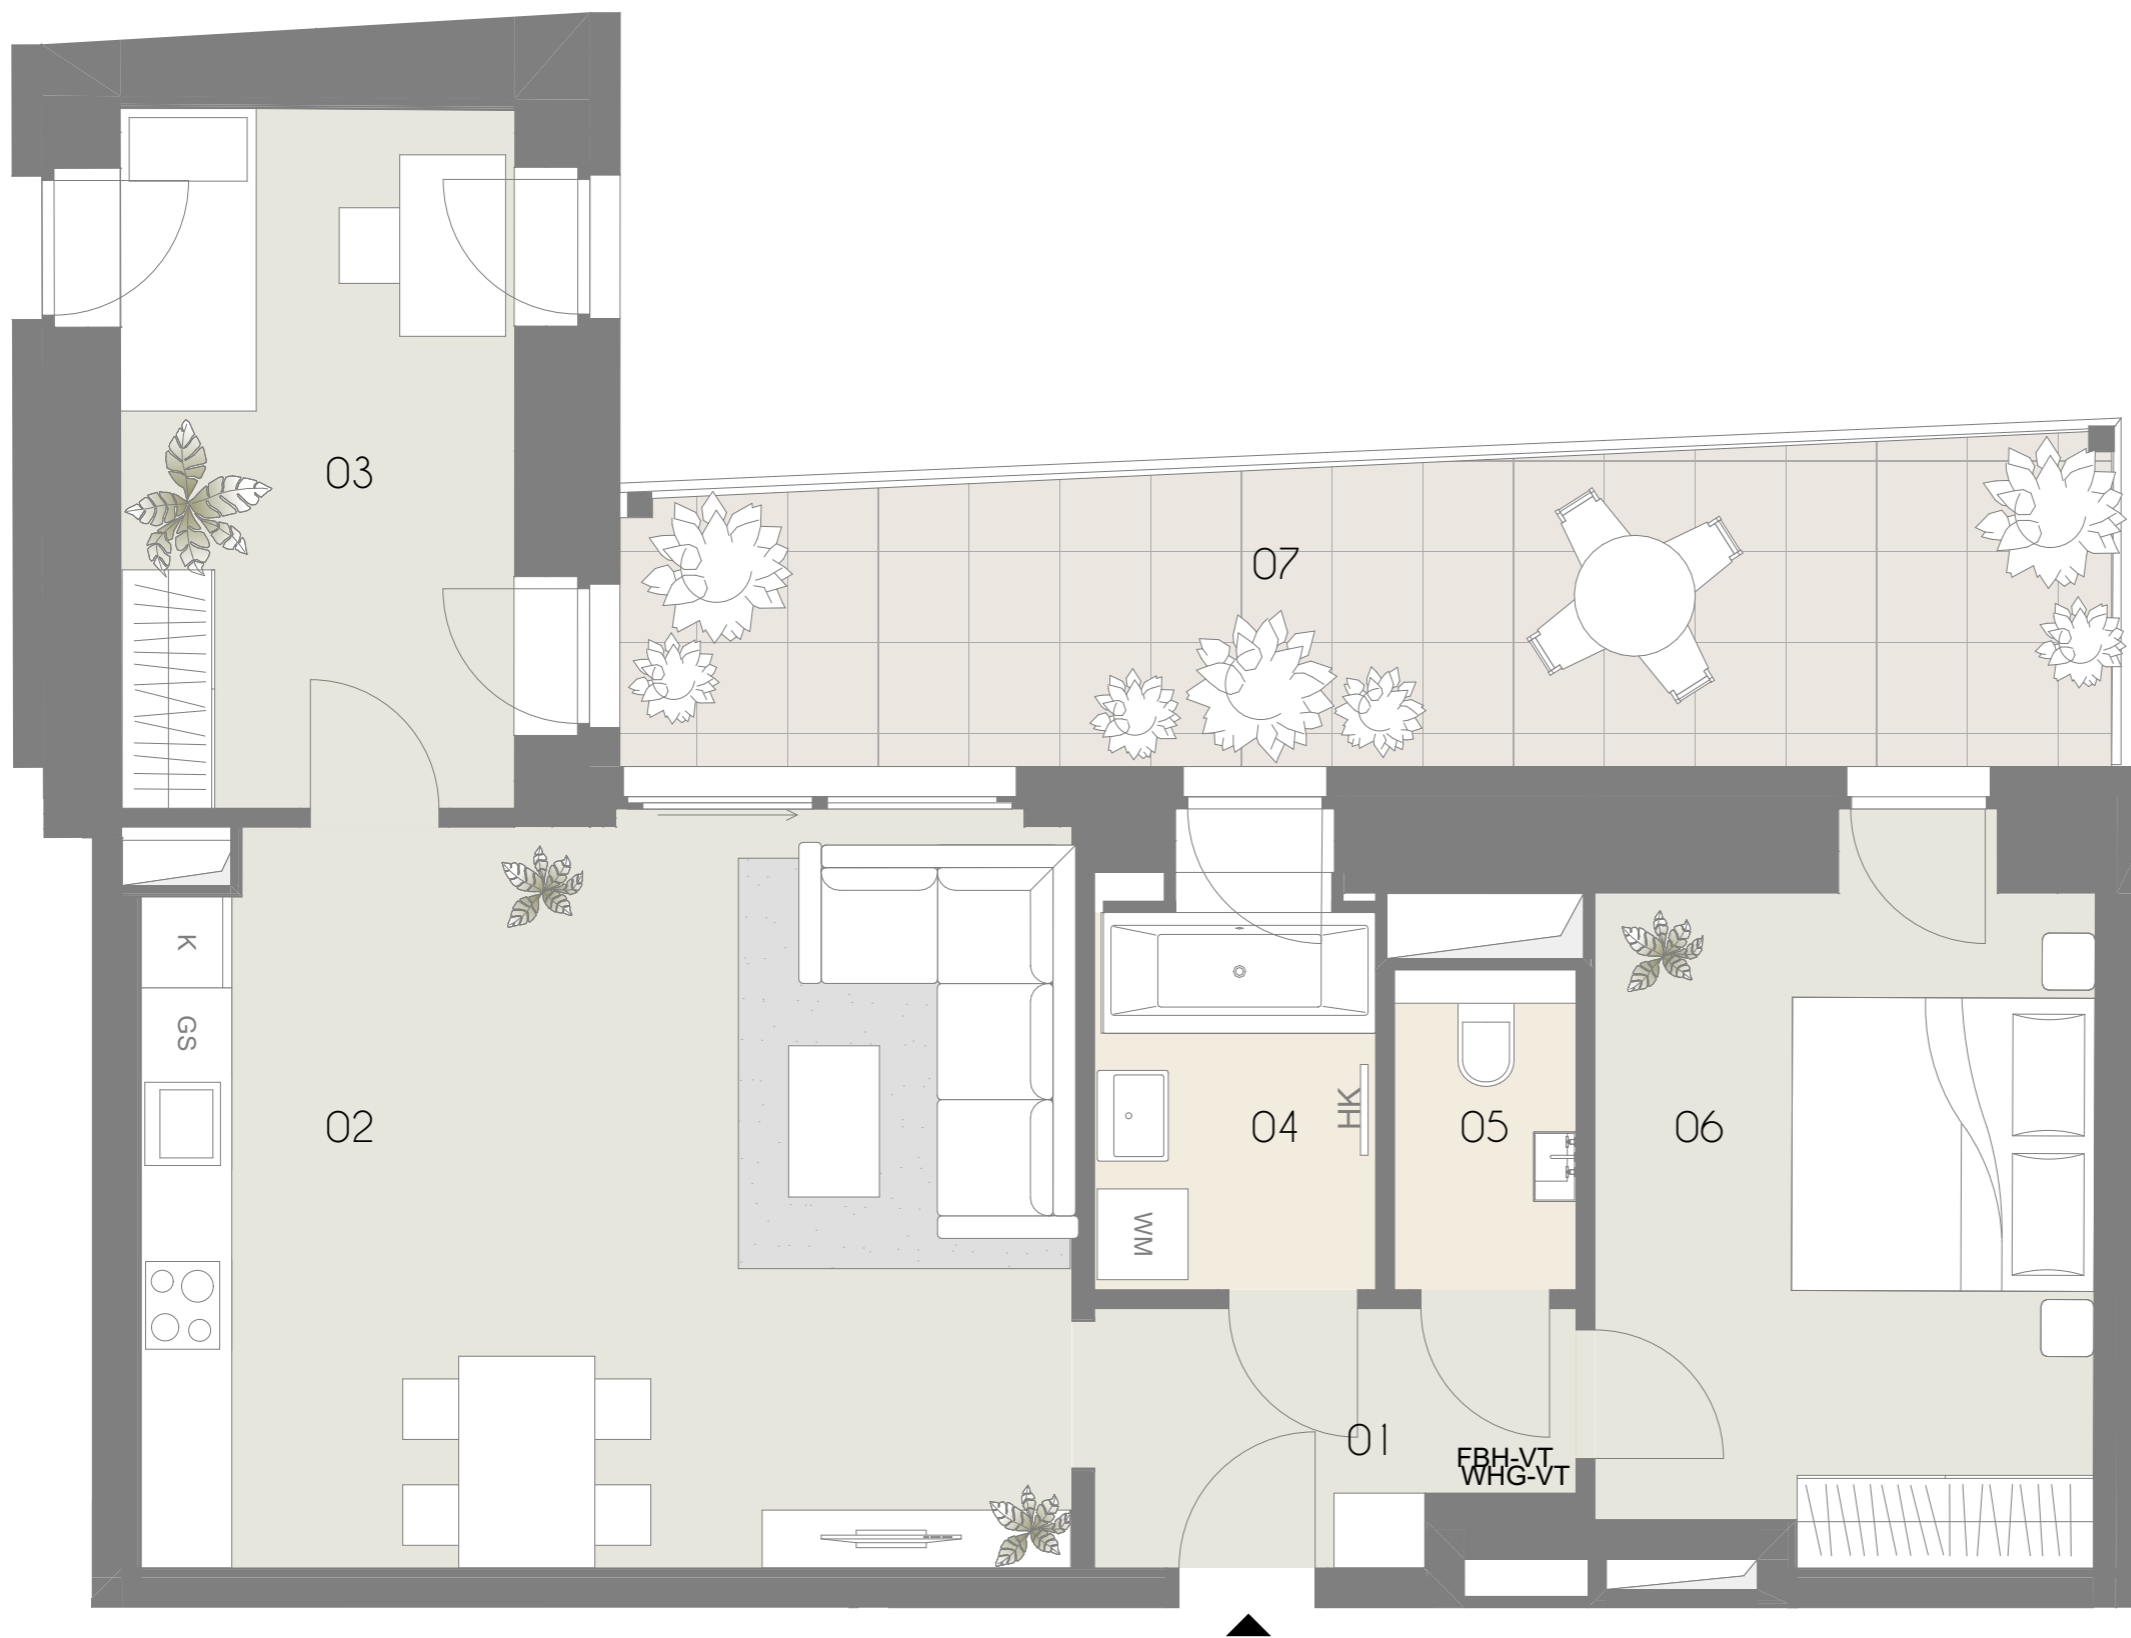

Exklusivvertrieb

WIENER IMMOBILIEN
REAL ESTATE

WIENER IMMOBILIEN REAL ESTATE
Börsegasse 12/M1, A-1010 Wien
+43 (0)1 913 4135 10
office@wi.immo



Vorbehaltlich technisch notwendiger Änderungen. Alle Maßangaben sind Ca.Maße, die im Zuge der Umbauarbeiten variieren können; der Plan dient zur Illustration und nicht für die Anfertigung von Einbaumöbeln. Die dargestellte Möblierung ist nicht Bestandteil des Lieferumfangs und dient nur als Einrichtungsvorschlag. Alle dargestellten Gegenstände haben symbolhaften Charakter.

0m 1m
M = 1:50 bei Format din A3

Planstand:
2023-09-04