





TOP 211

2. Obergeschoß
Fav. 58-60, Stiege 2

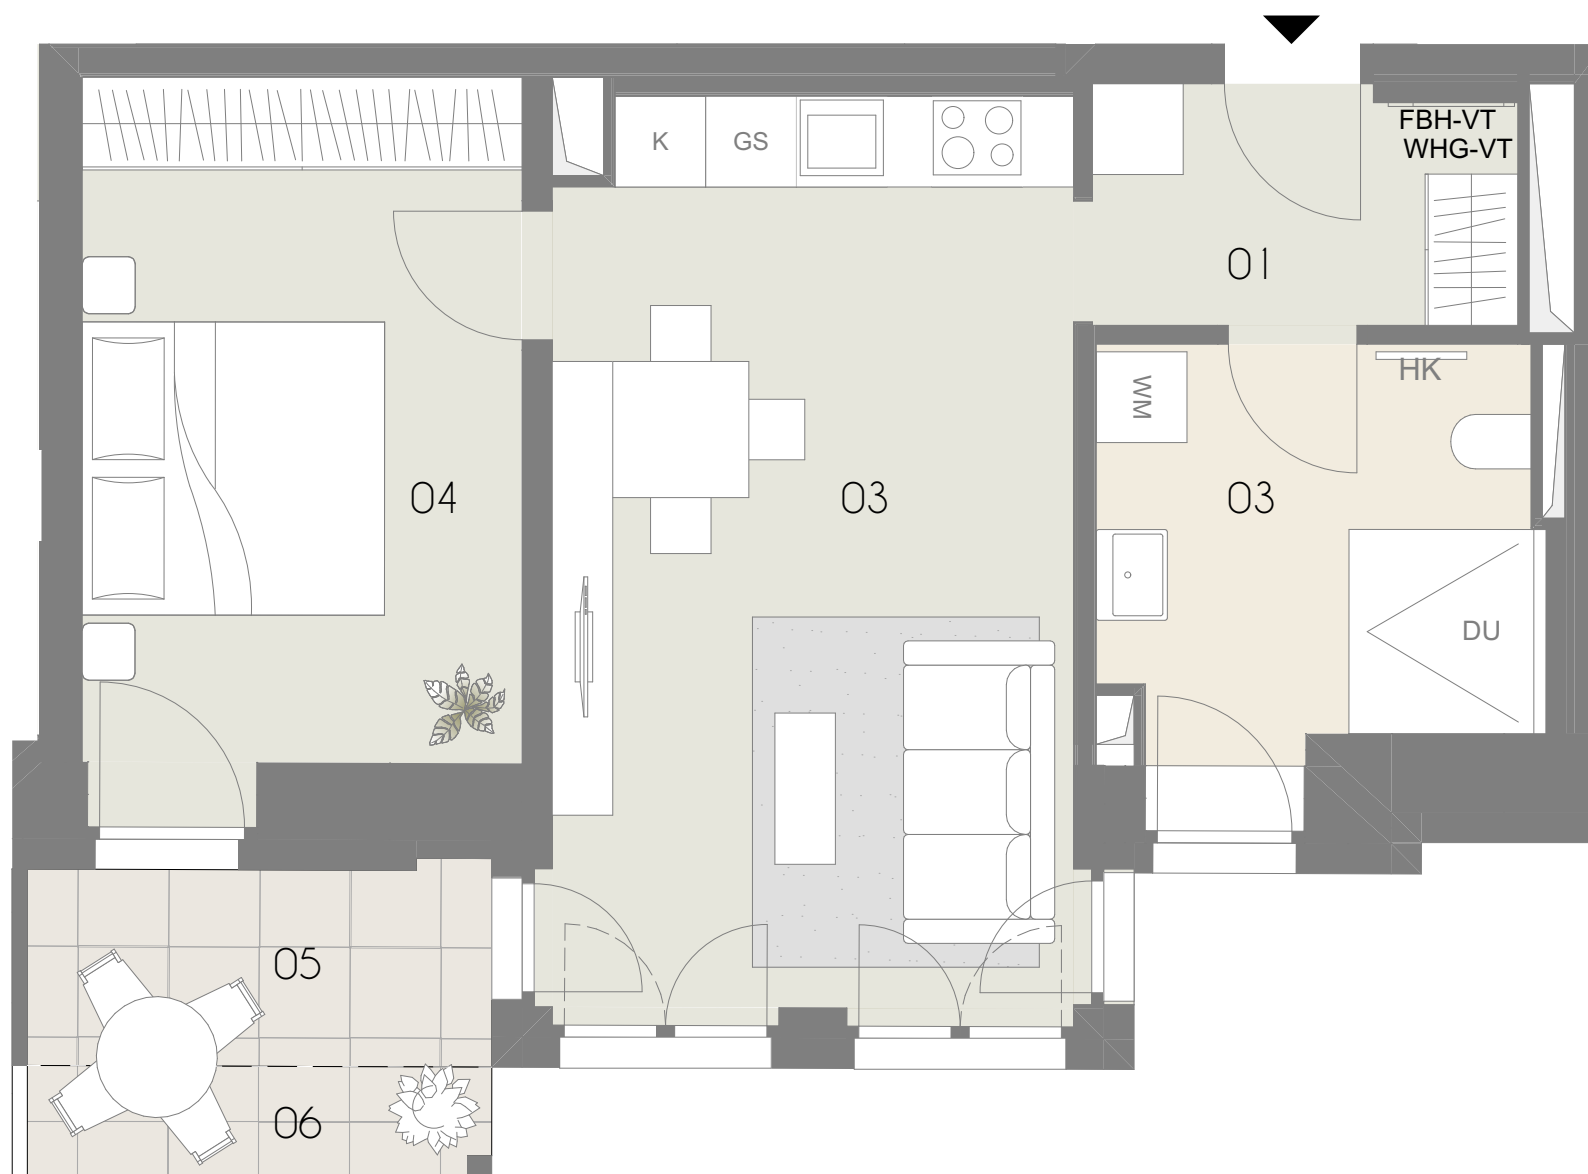

Top	211
01	Vorraum 4,48 m ²
03	Bad 7,66 m ²
03	Wohnküche 20,53 m ²
04	Zimmer 13,15 m ²
Wohnräume 45,82 m²	
05	Loggia 4,03 m ²
Wohnnutzfläche 49,85 m²	
06	Balkon 2,28 m ²
Balkon 2,28 m²	

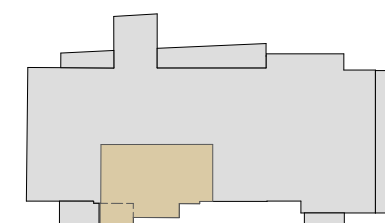

Exklusivvertrieb



WIENER IMMOBILIEN REAL ESTATE
 Börsegasse 12/M1, A-1010 Wien
 +43 (0)1 913 4135 10
 office@wi.immo



Vorbehaltlich technisch notwendiger Änderungen. Alle Maßangaben sind Ca.Maße, die im Zuge der Umbauarbeiten variieren können; der Plan dient zur Illustration und nicht für die Anfertigung von Einbaumöbeln. Die dargestellte Möblierung ist nicht Bestandteil des Lieferumfanges und dient nur als Einrichtungsvorschlag. Alle dargestellten Gegenstände haben symbolhaften Charakter.

0m 1m
 M = 1:50 bei Format din A3



Planstand:
 2023-09-04