


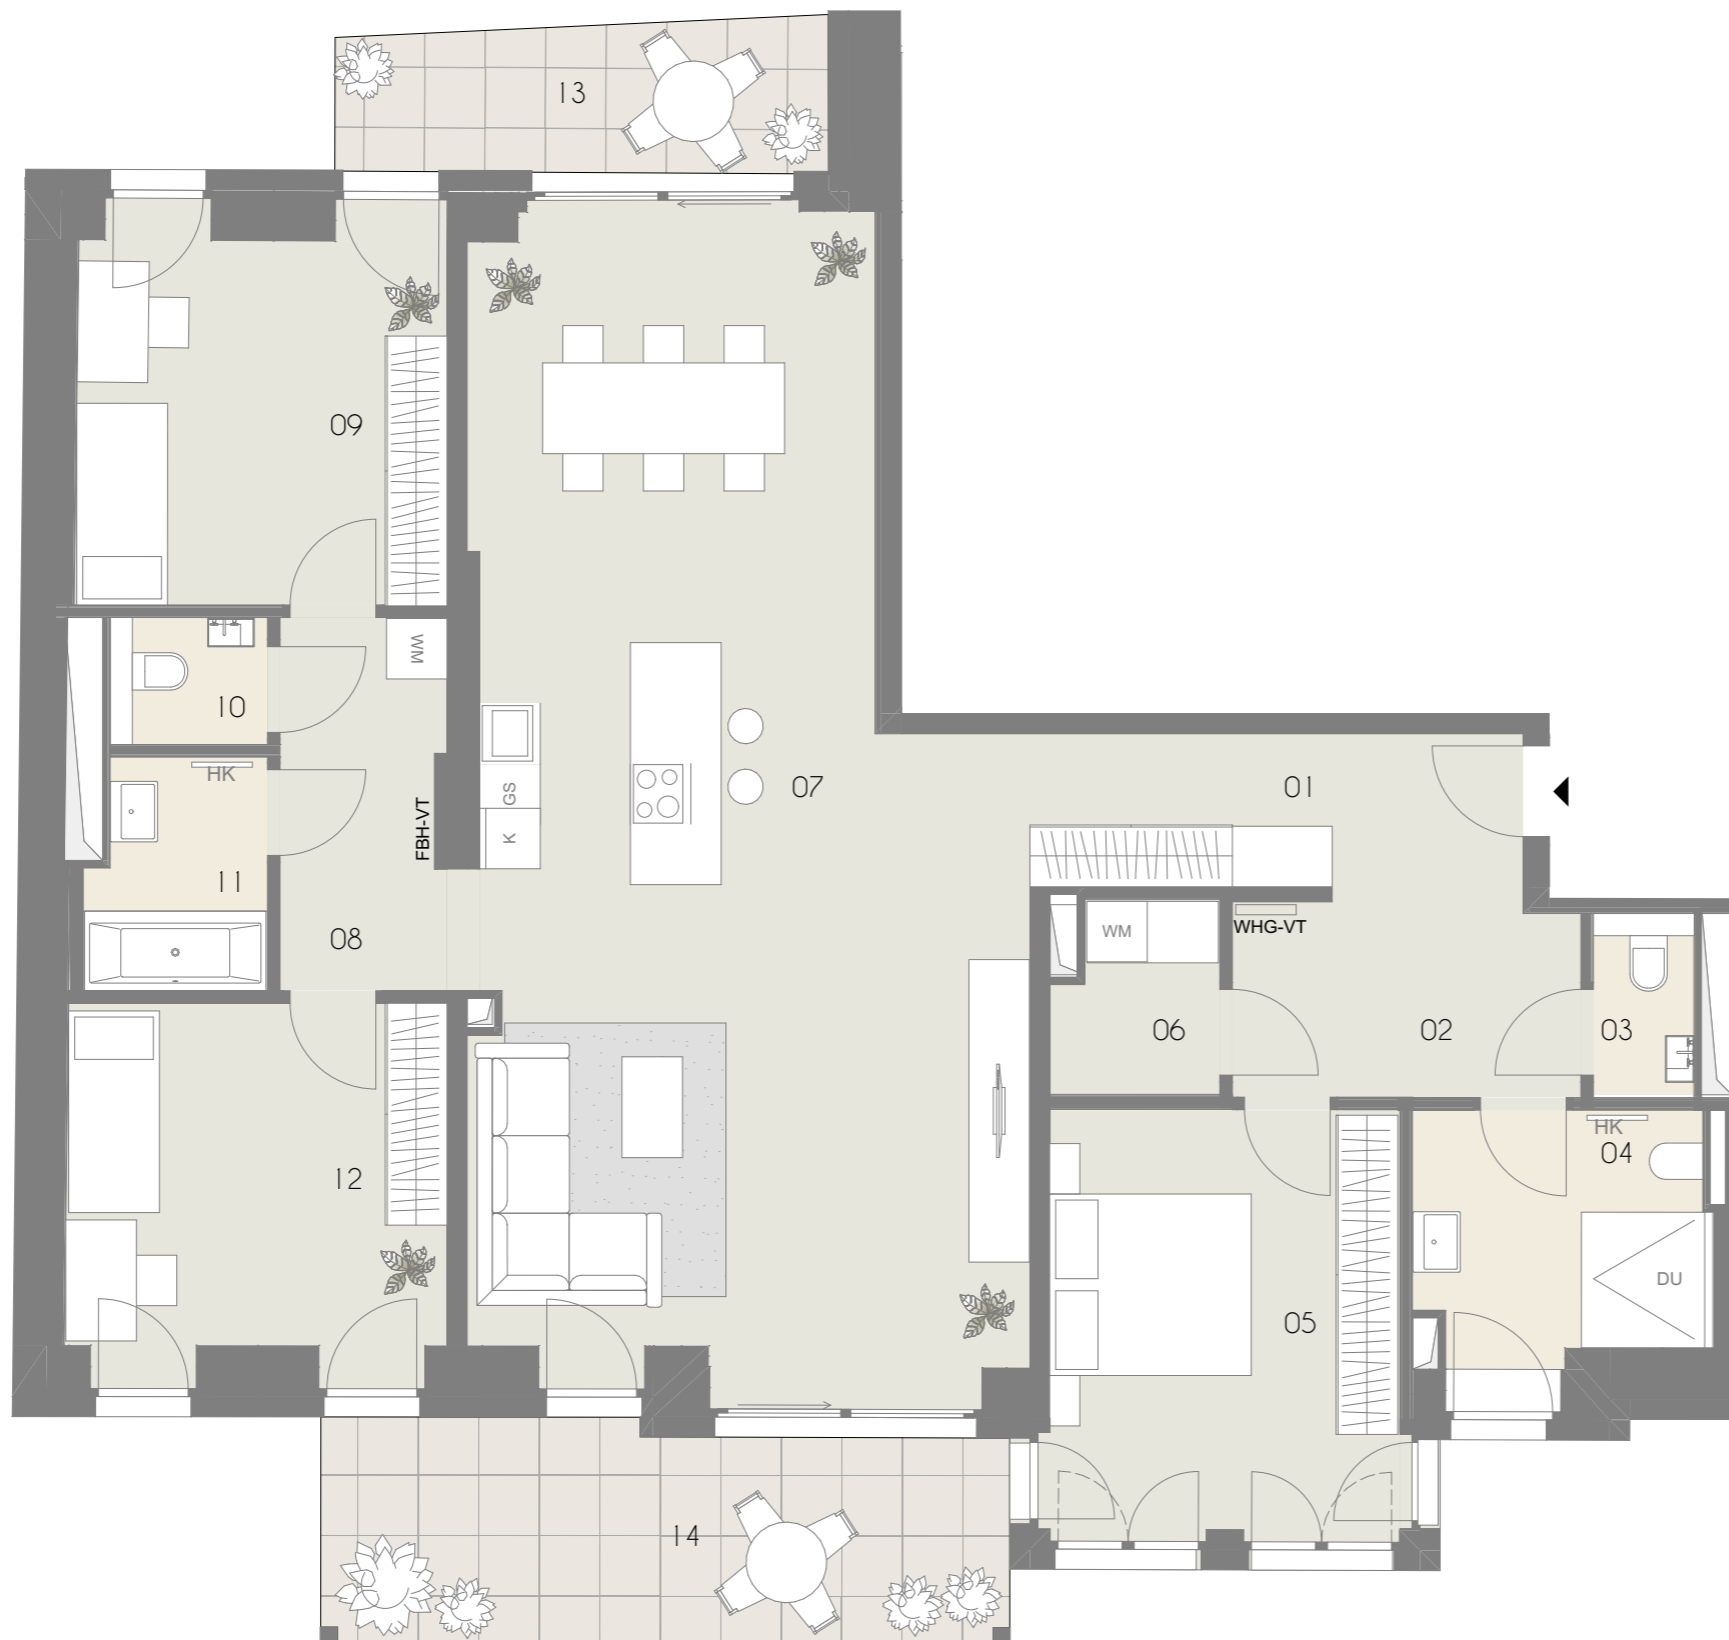


TOP 214

3. Obergeschoß
Fav. 58-60, Stiege 2



Top		214
01	Vorraum	7,41 m ²
02	Gang	6,91 m ²
03	WC	1,57 m ²
04	Bad	7,04 m ²
05	Zimmer	14,43 m ²
06	Abstellraum	2,97 m ²
07	Wohnküche	54,62 m ²
08	Gang	5,98 m ²
09	Zimmer	13,25 m ²
10	WC	1,69 m ²
11	Bad	3,94 m ²
12	Zimmer	12,80 m ²
Wohnräume		132,61 m²
13	Balkon	7,11 m ²
14	Balkon	14,60 m ²
Balkon		21,71 m²

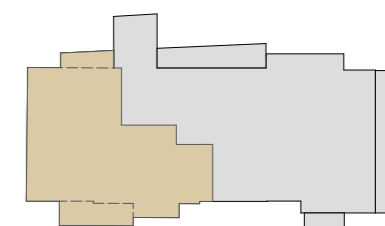

Exklusivvertrieb



WIENER IMMOBILIEN REAL ESTATE
 Börsegasse 12/M1, A-1010 Wien
 +43 (0)1 913 4135 10
 office@wi.immo



Vorbehaltlich technisch notwendiger Änderungen. Alle Maßangaben sind Ca.Maße, die im Zuge der Umbauarbeiten variieren können; der Plan dient zur Illustration und nicht für die Anfertigung von Einbaumöbeln. Die dargestellte Möblierung ist nicht Bestandteil des Lieferumfanges und dient nur als Einrichtungsvorschlag. Alle dargestellten Gegenstände haben symbolhaften Charakter.



Planstand:
2023-09-04