


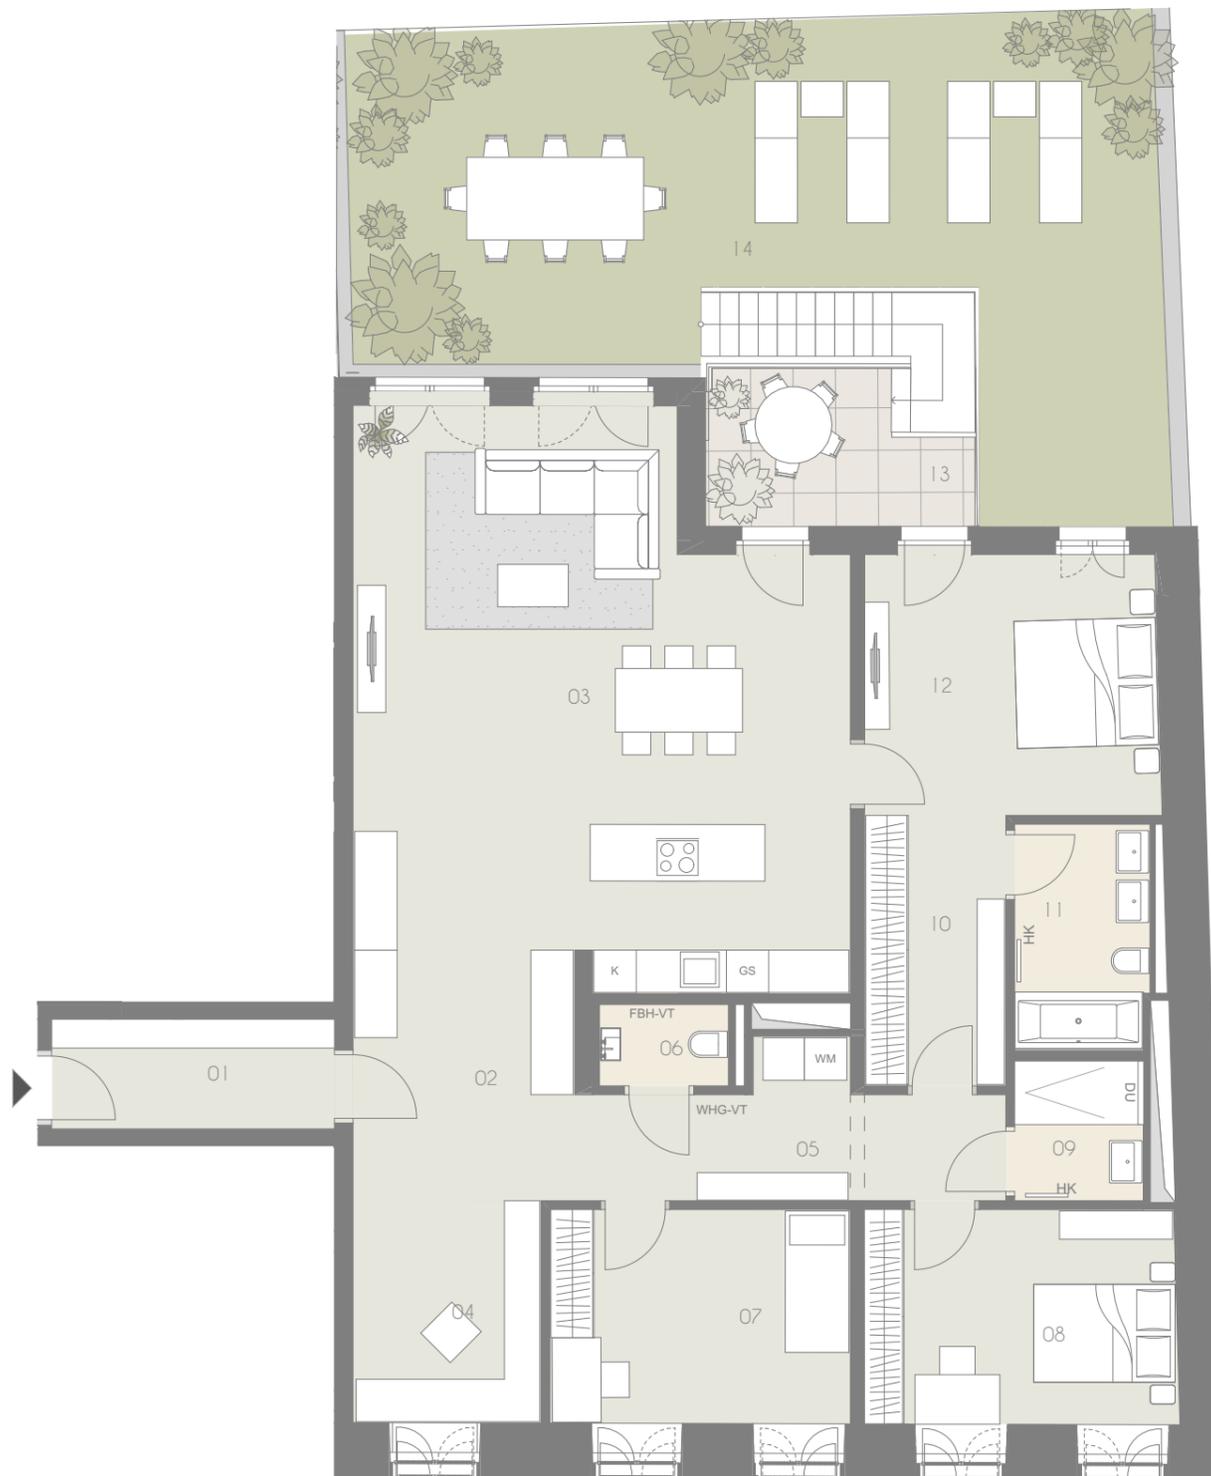


TOP 109

1. Obergeschoß
Fav. 58-60, Stiege 1



Top	109
01 Vorraum	6,19 m ²
02 Vorraum	11,14 m ²
03 Wohnküche	51,27 m ²
04 Homeoffice	8,37 m ²
05 Gang	10,28 m ²
06 WC	2,10 m ²
07 Zimmer	12,86 m ²
08 Zimmer	13,42 m ²
09 Bad	3,59 m ²
10 Schrankraum	7,65 m ²
11 Bad / WC	6,05 m ²
12 Zimmer	15,35 m ²
Wohnräume	148,27 m²
13 Balkon	7,33 m ²
14 Garten	66,57 m ²

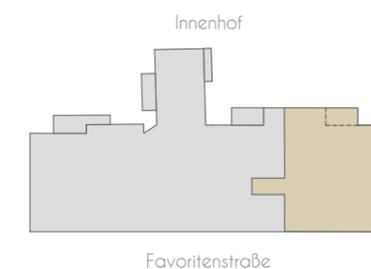

Exklusivvertrieb



WIENER IMMOBILIEN REAL ESTATE
 Börsegasse 12/M1, A-1010 Wien
 +43 (0)1 913 4135 10
 office@wi.immo



Vorbehaltlich technisch notwendiger Änderungen. Alle Maßangaben sind Ca.Maße, die im Zuge der Umbauarbeiten variieren können; der Plan dient zur Illustration und nicht für die Anfertigung von Einbaumöbeln. Die dargestellte Möblierung ist nicht Bestandteil des Lieferumfanges und dient nur als Einrichtungsvorschlag. Alle dargestellten Gegenstände haben symbolhaften Charakter. Technische Installationen wie Heizung, Klima, Lüftung, Sanitär, Entwässerung, Kanal und Elektro sind am Plan nicht dargestellt.



Planstand:
2024-06-18